





**STELZER  
ALUTECHNIK**

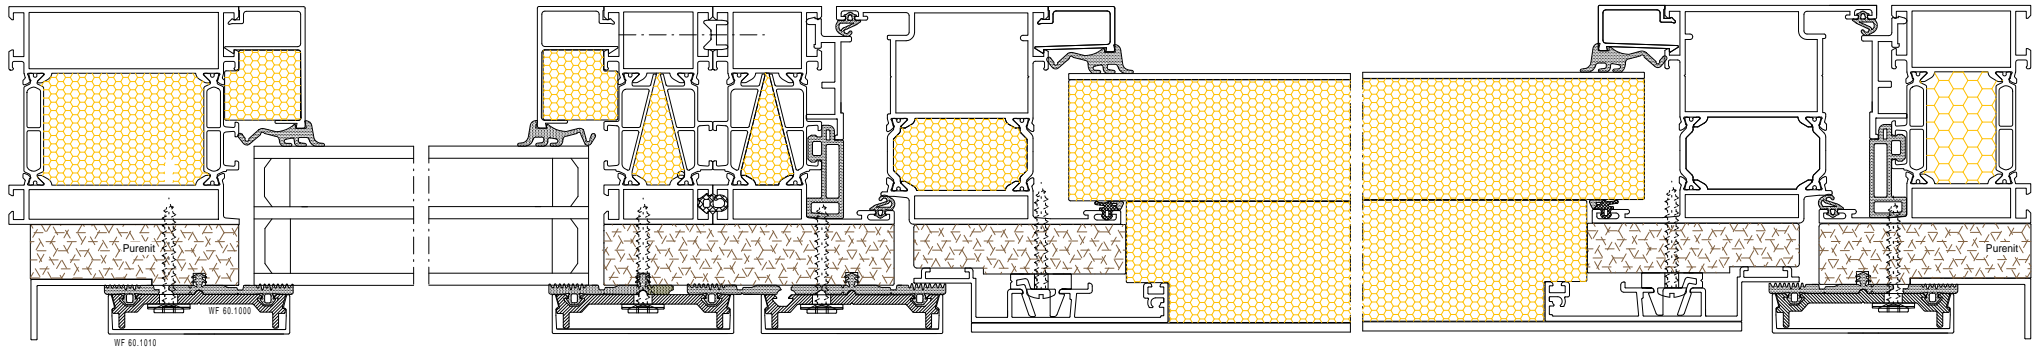

UD-Wert 0,78 W/m<sup>2</sup>K bei einer Größe von 2100x2200

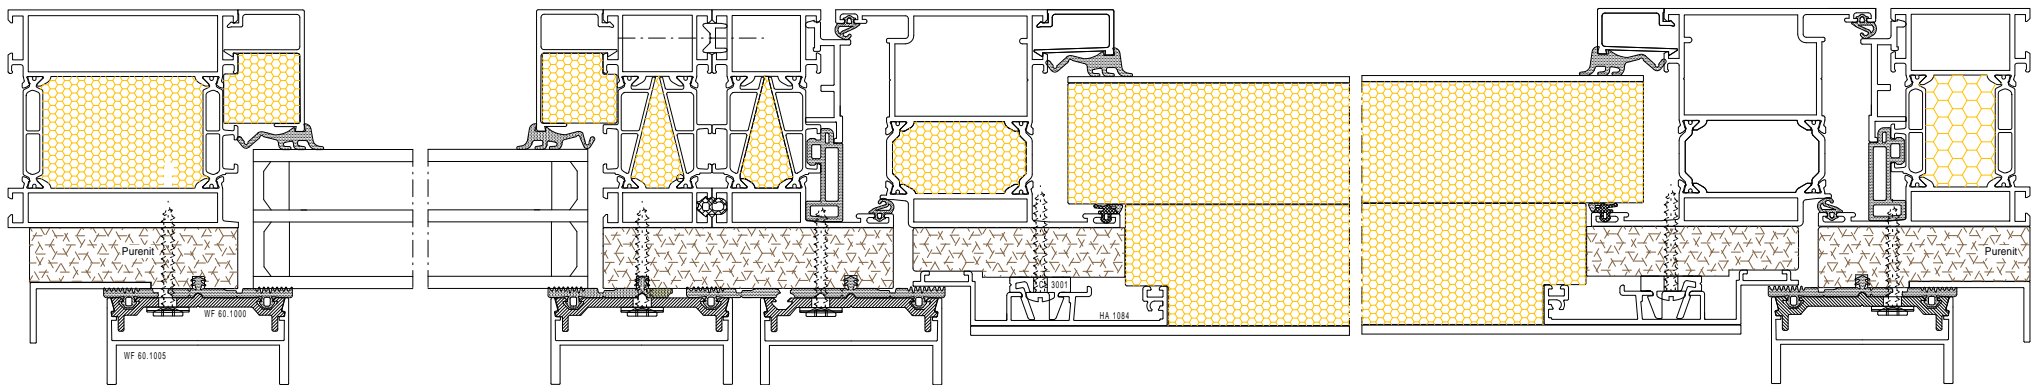

kein MS

Horizontalschnitte durch Haustüranlage mit Seitenteil