

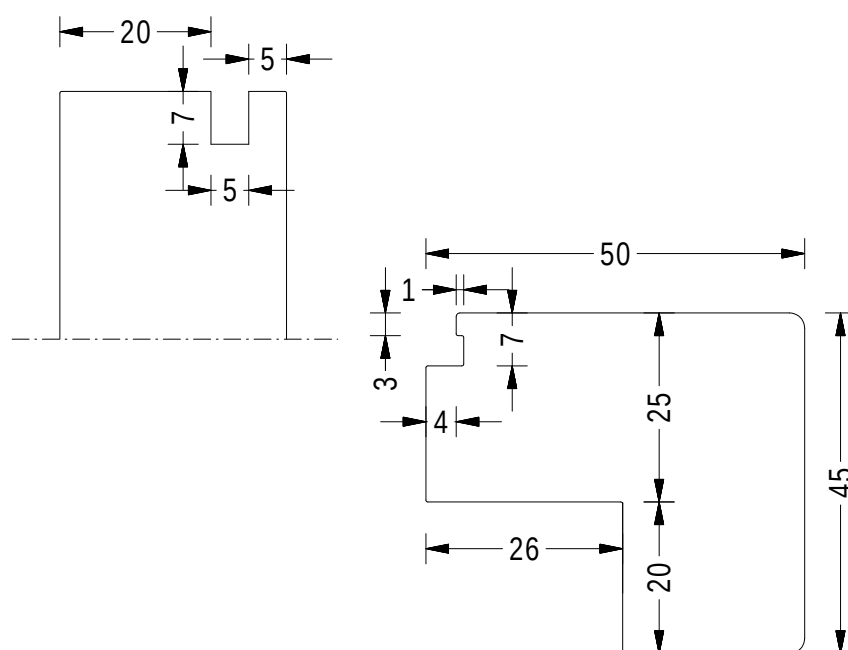
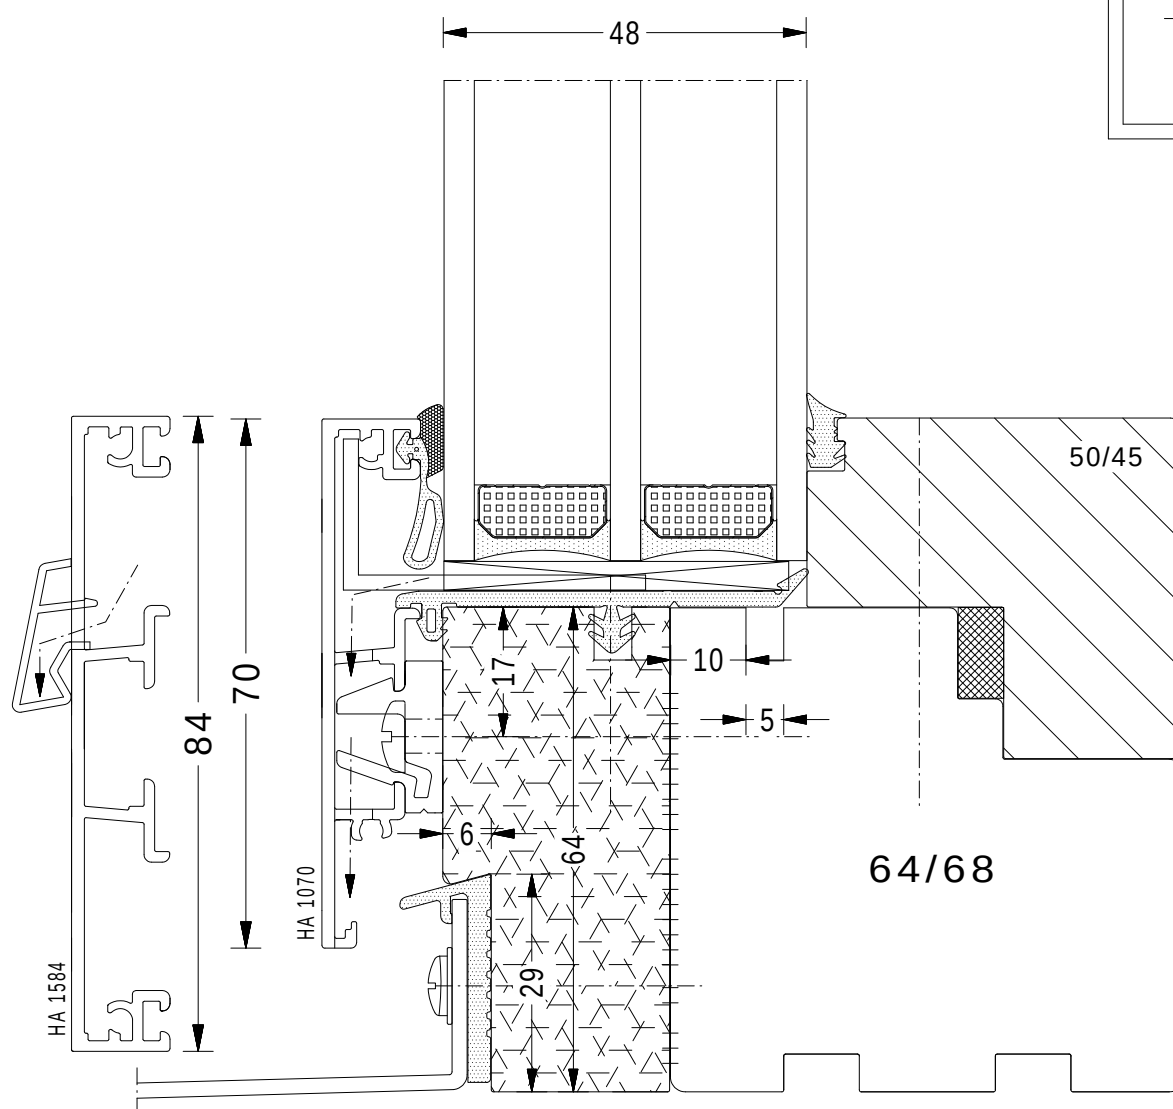


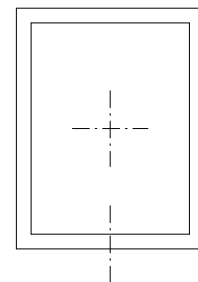


MS 1:1

Systemschnitt: Festfeld unten



14-100

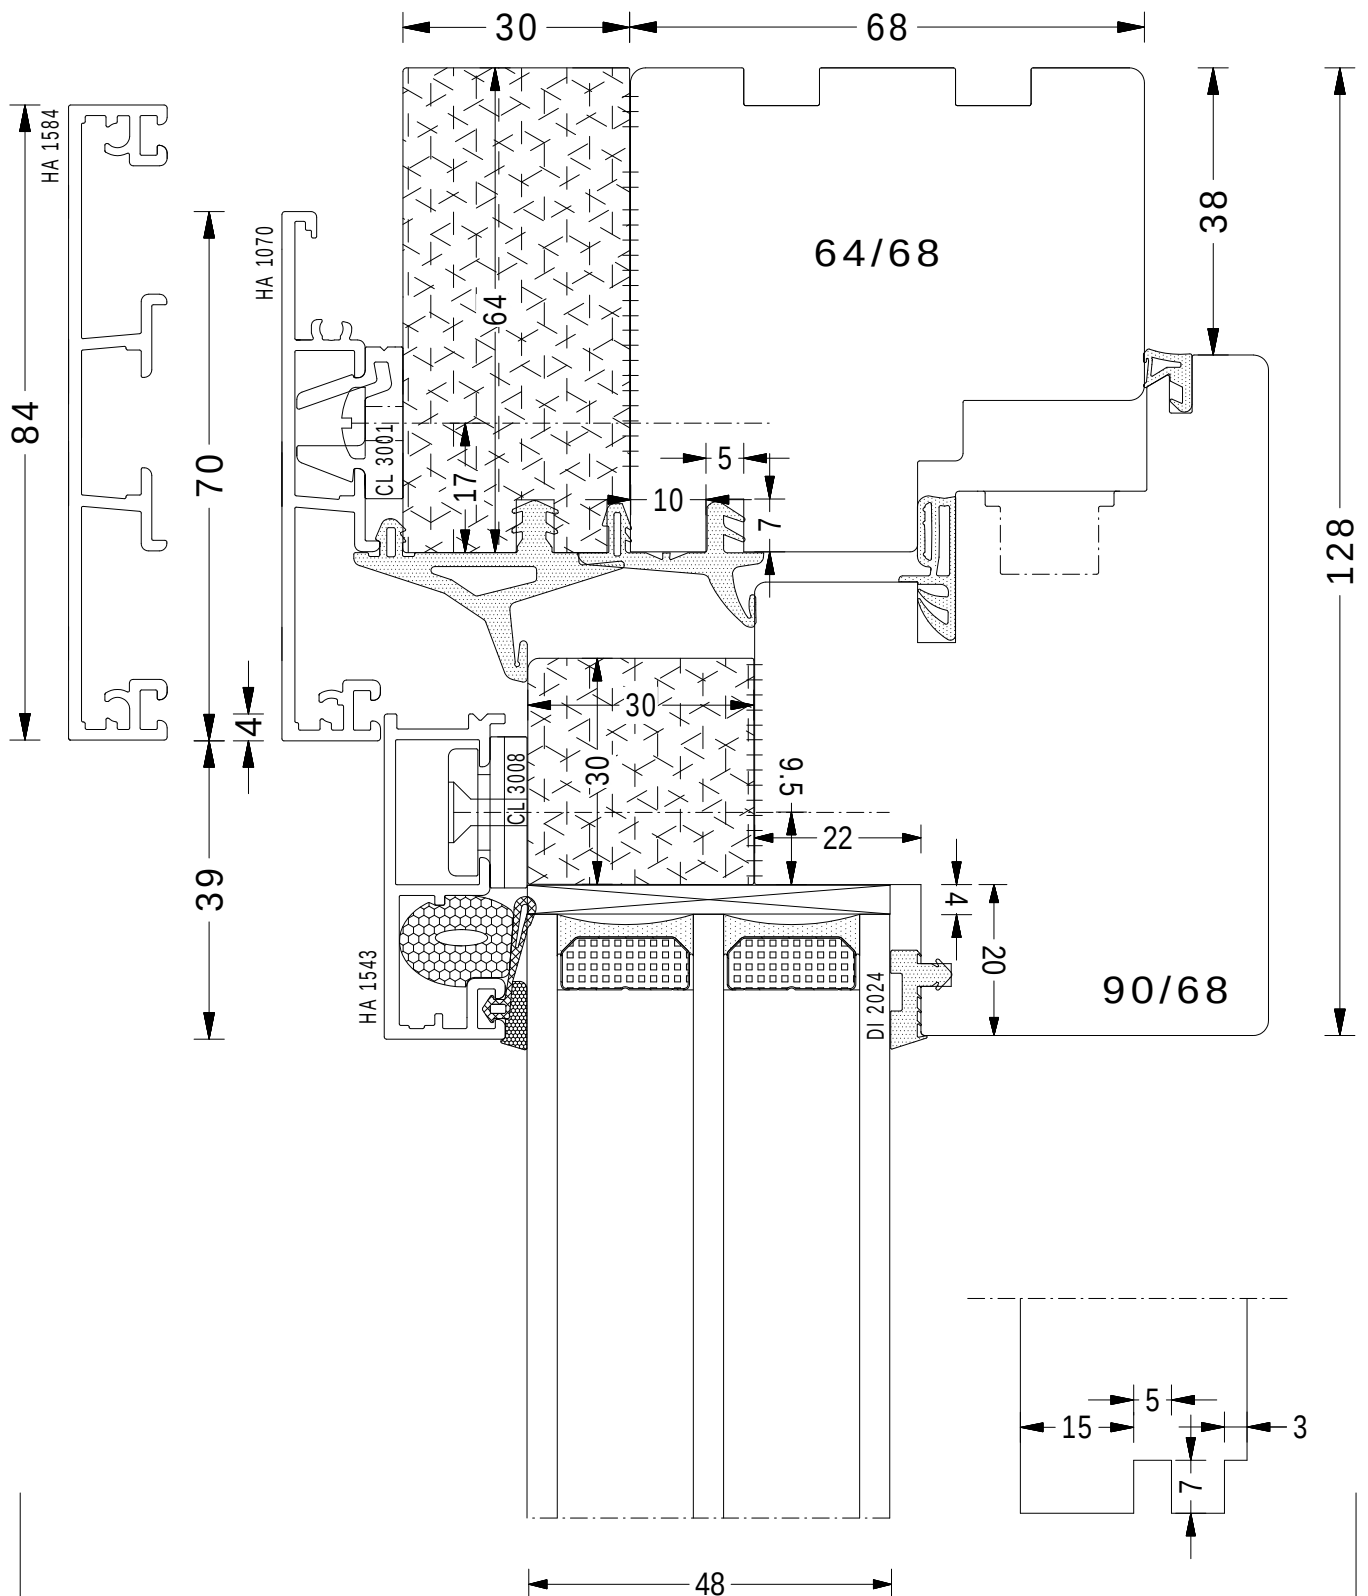

Systemschnitt: oben

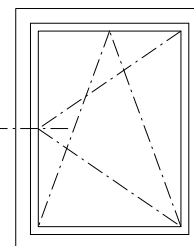

Uf-Wert=0,80 W/m²K

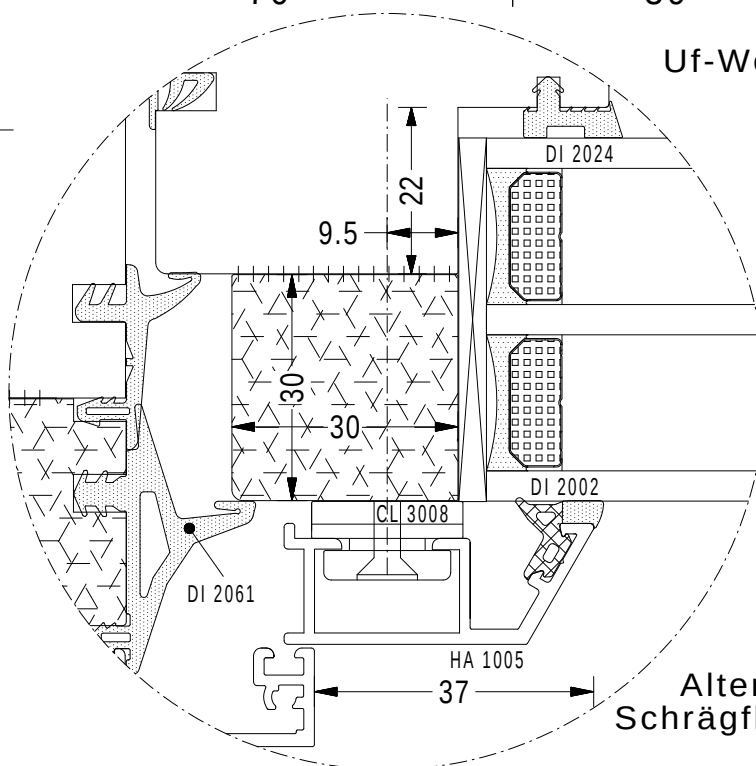
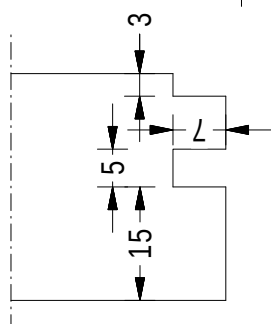


Alternative mit
Schrägflügel HA 1005



MS 1:1

Systemschnitt: Seitlich


14-102

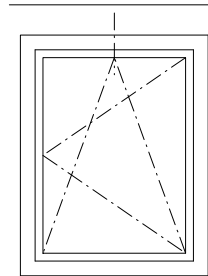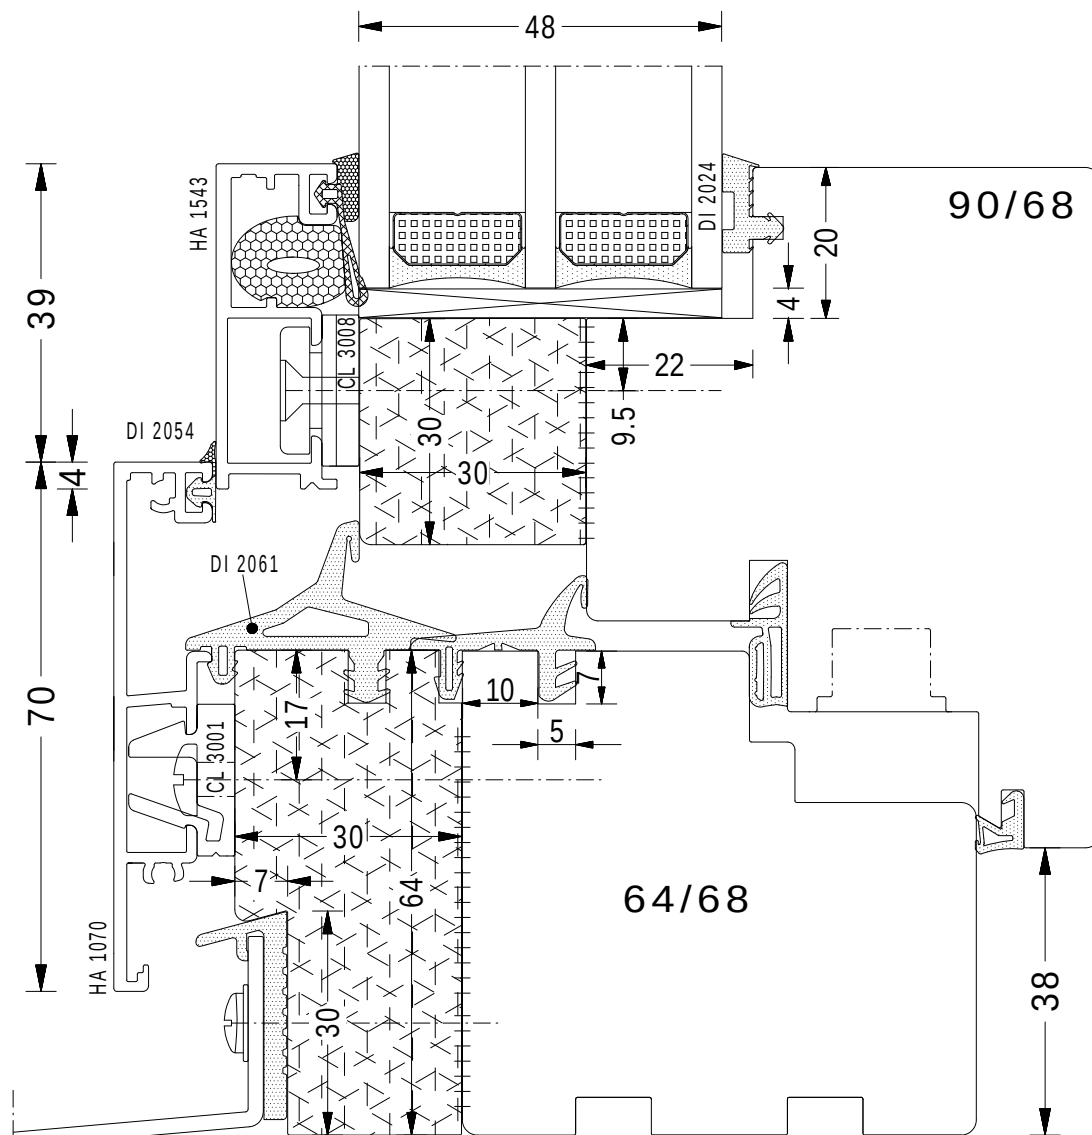





Uf-Wert=0,80 W/m²K

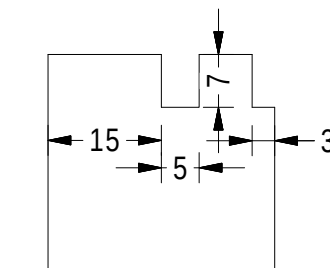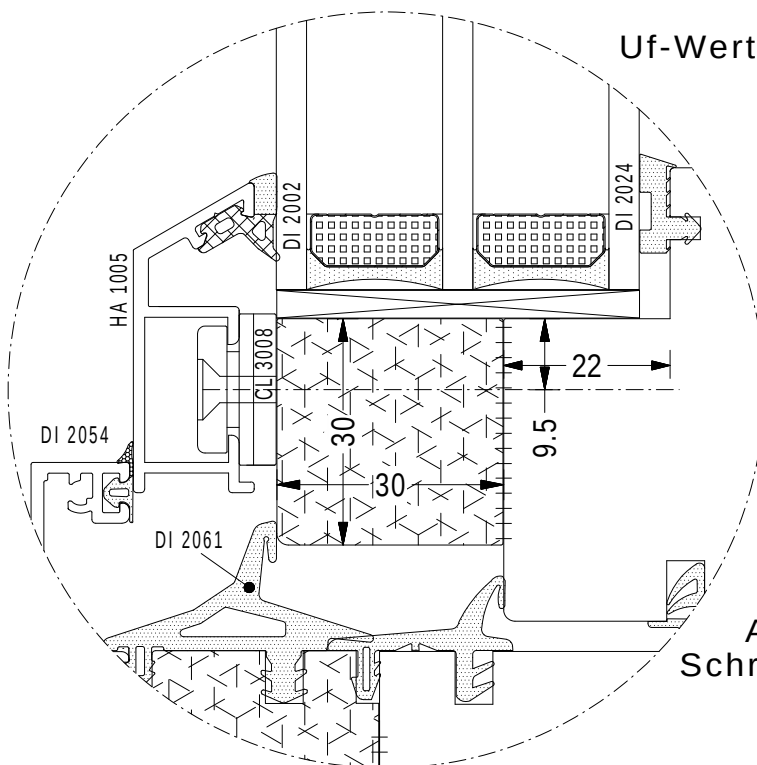

Alternative mit
Schrägflügel HA 1005



 


Systemschnitt: Setzpfosten

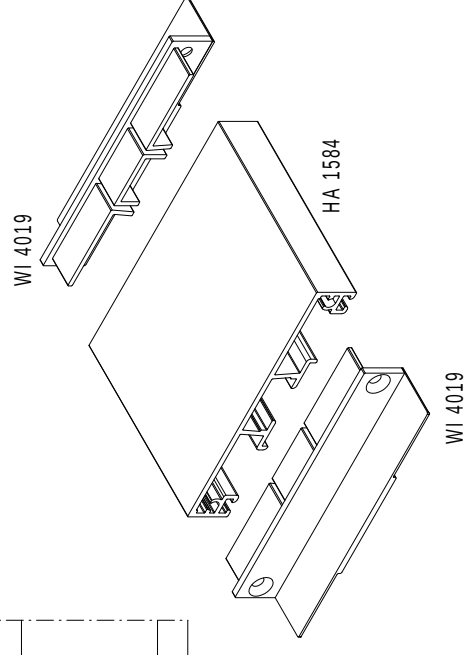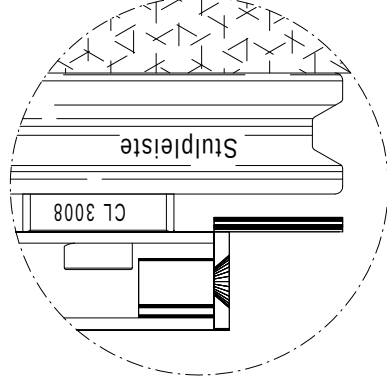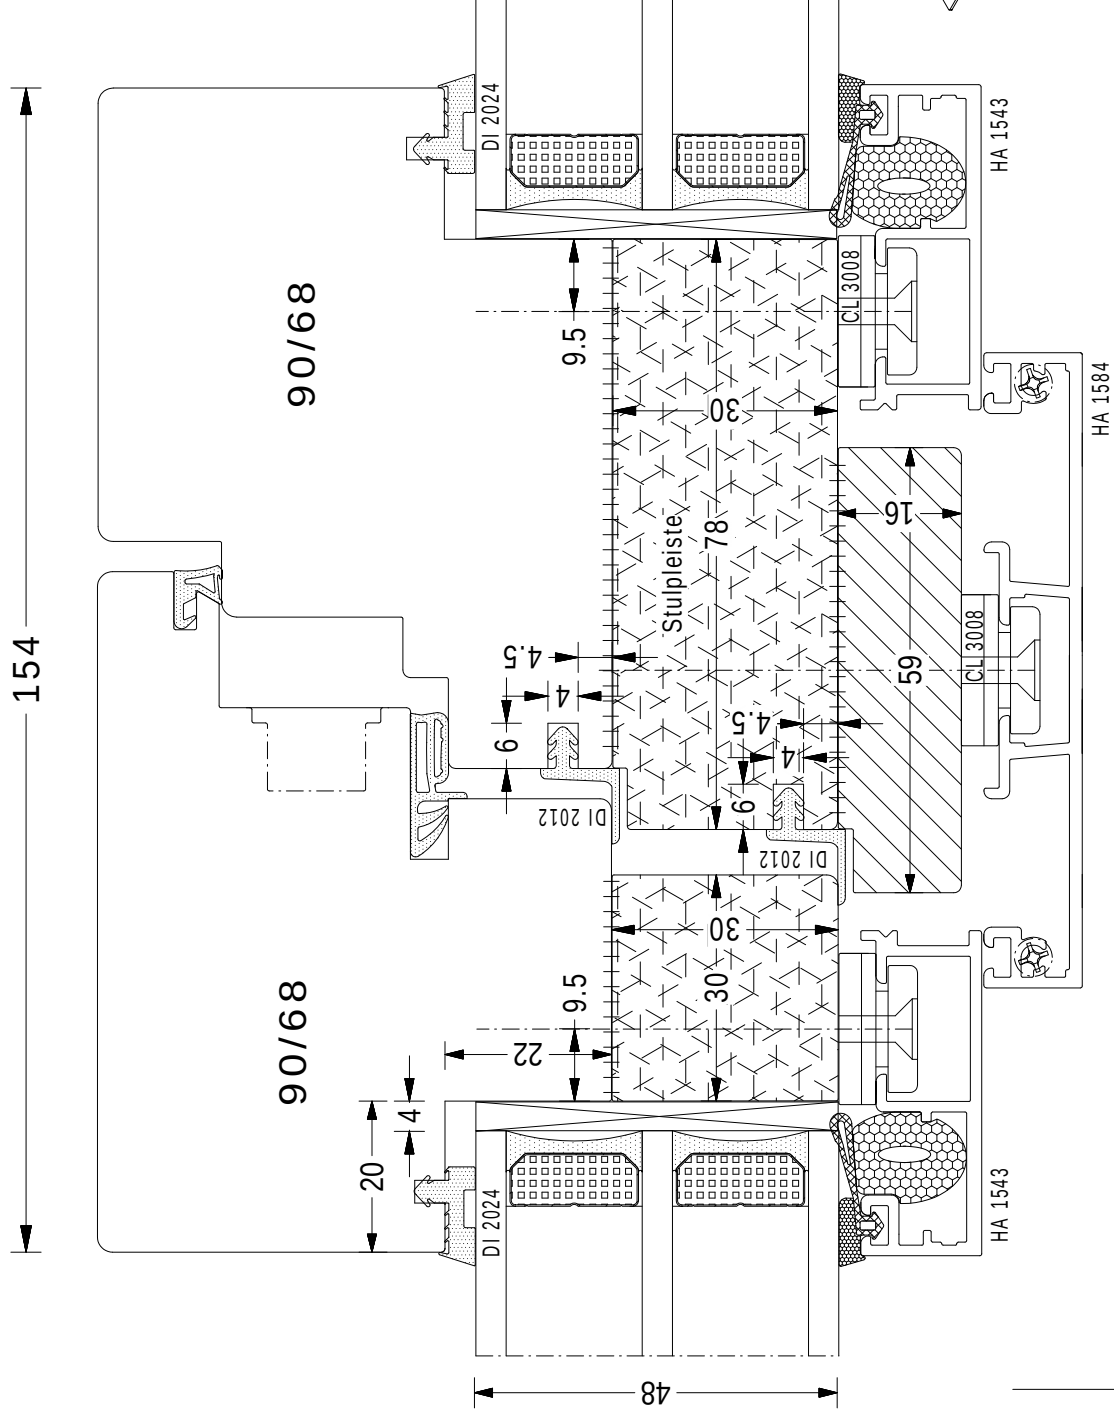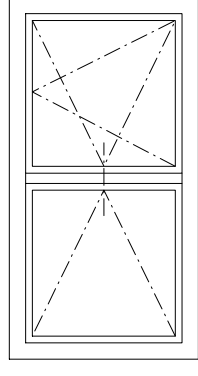



**STELZER
ALUTECHNIK GMBH**

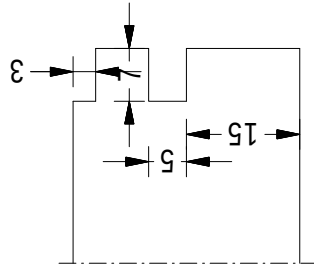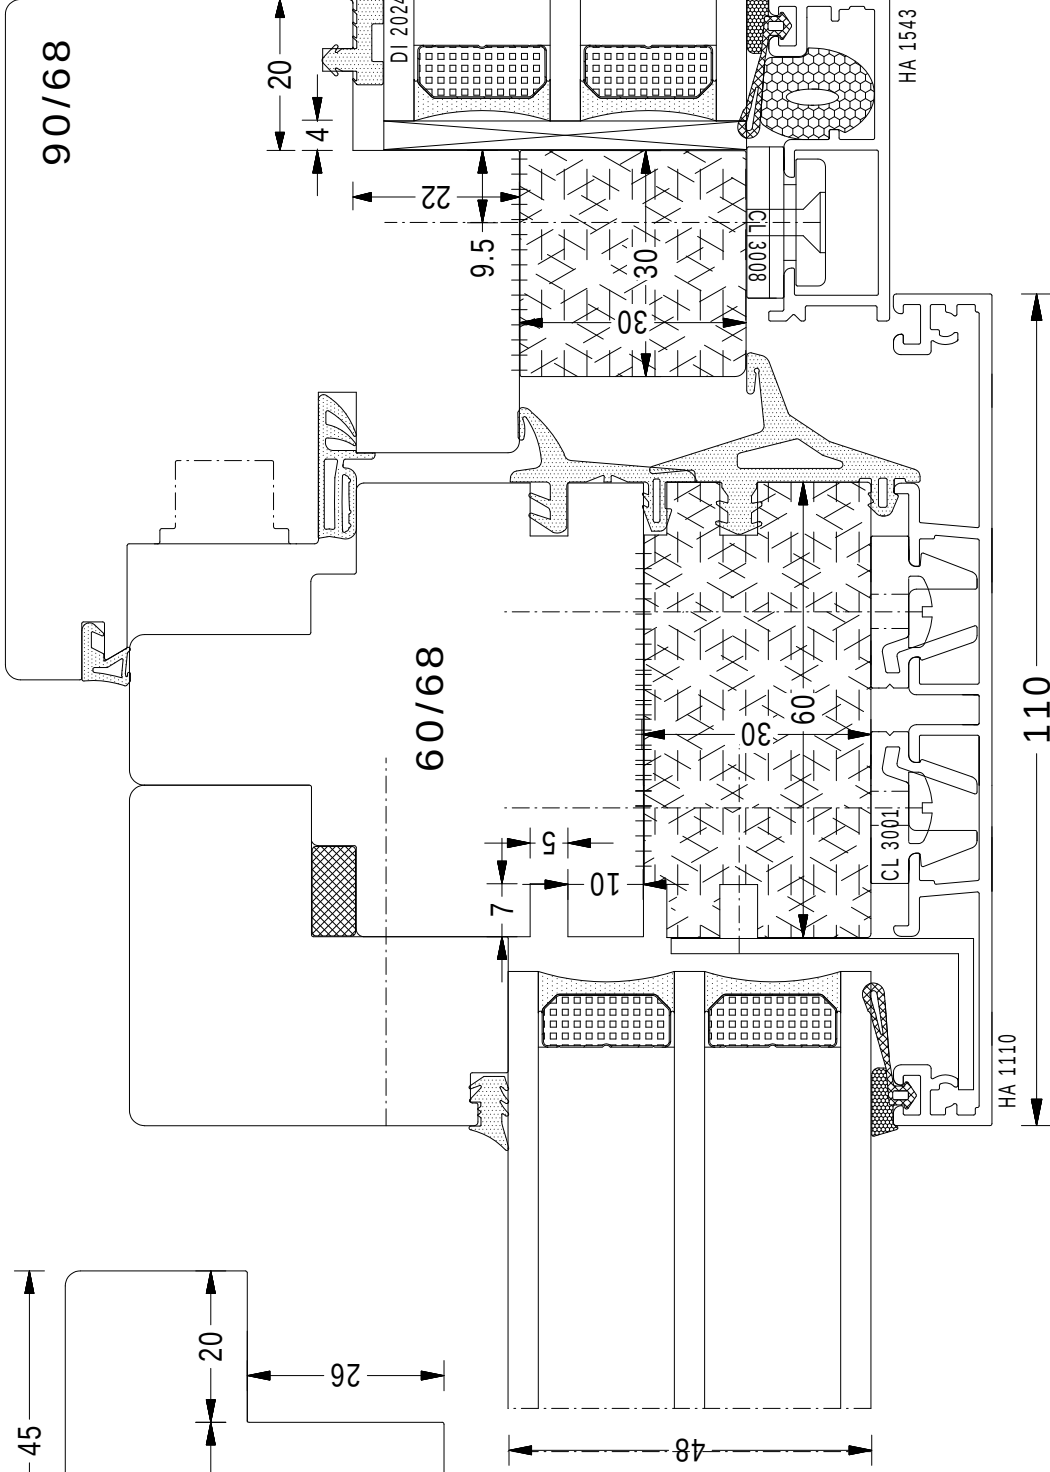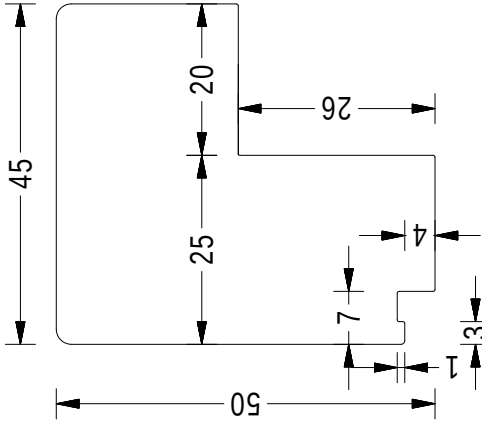




HA 1130



MS 1:1

130
Systemschnitt: Setzpfofen


14-106

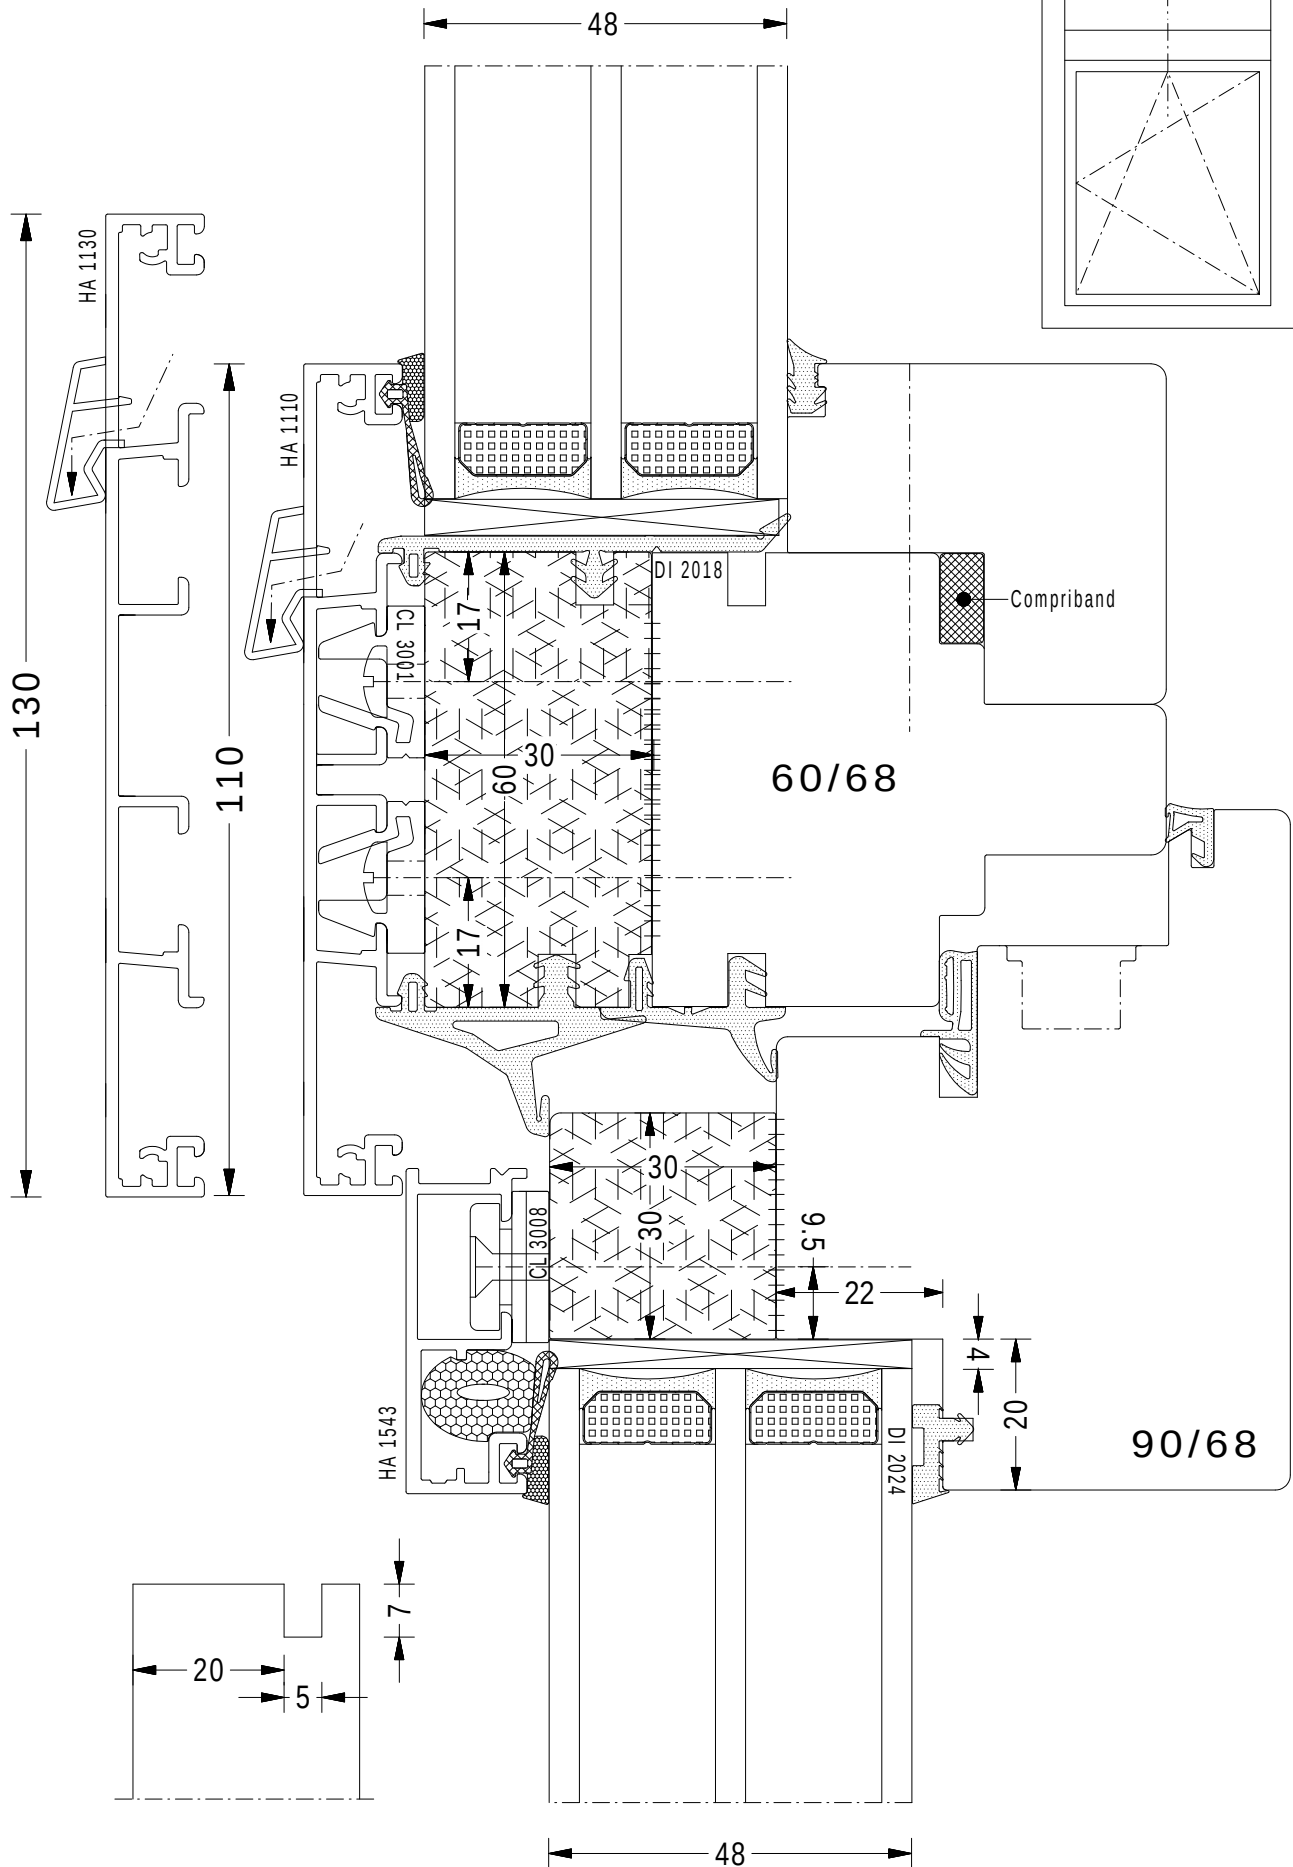

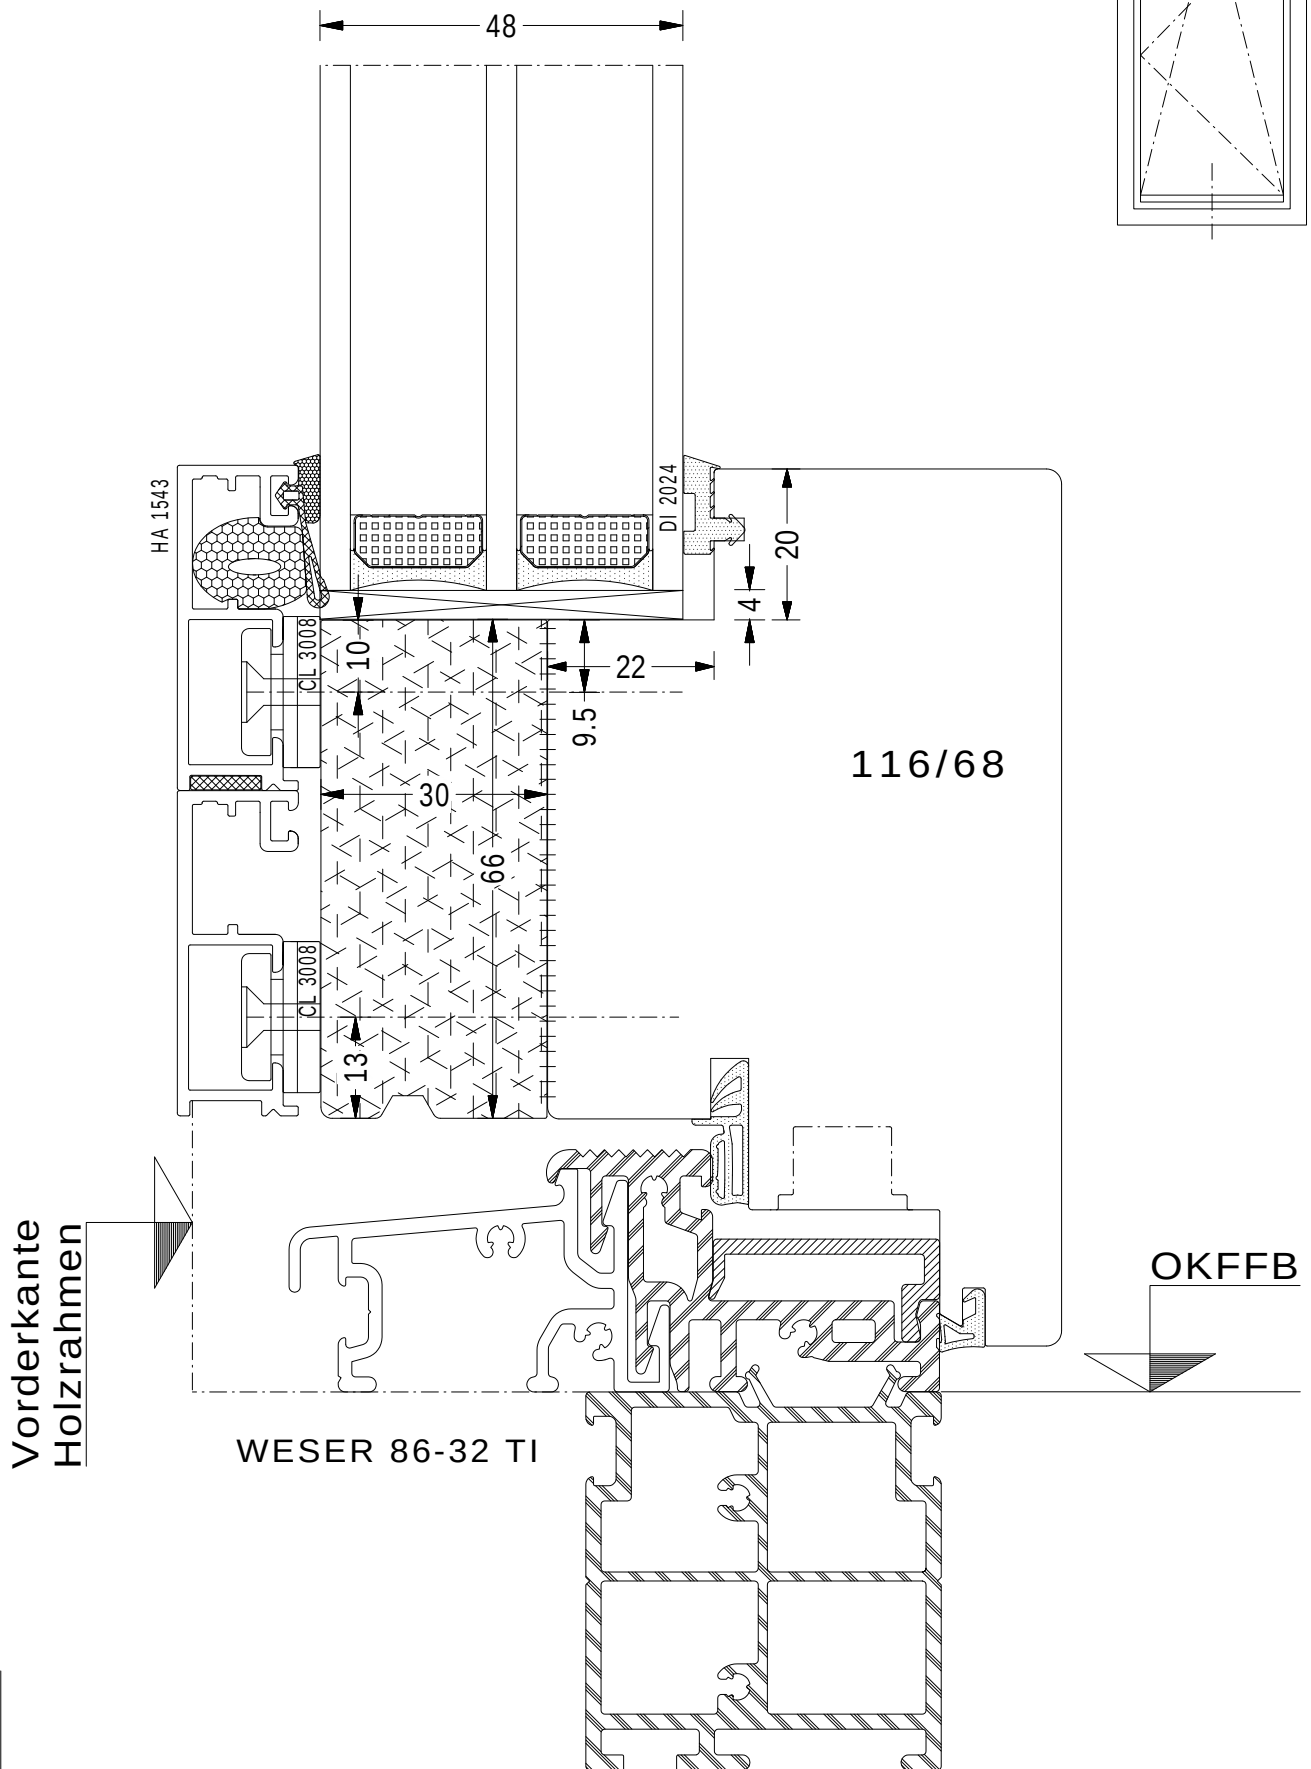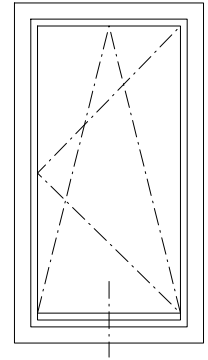


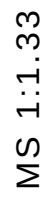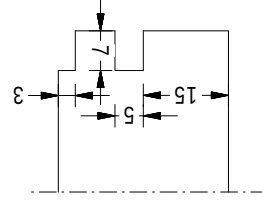

Horizontalschnitt: Balkentür mit Zylinderschloss, Verbreiterung nur auf der Schlossseite

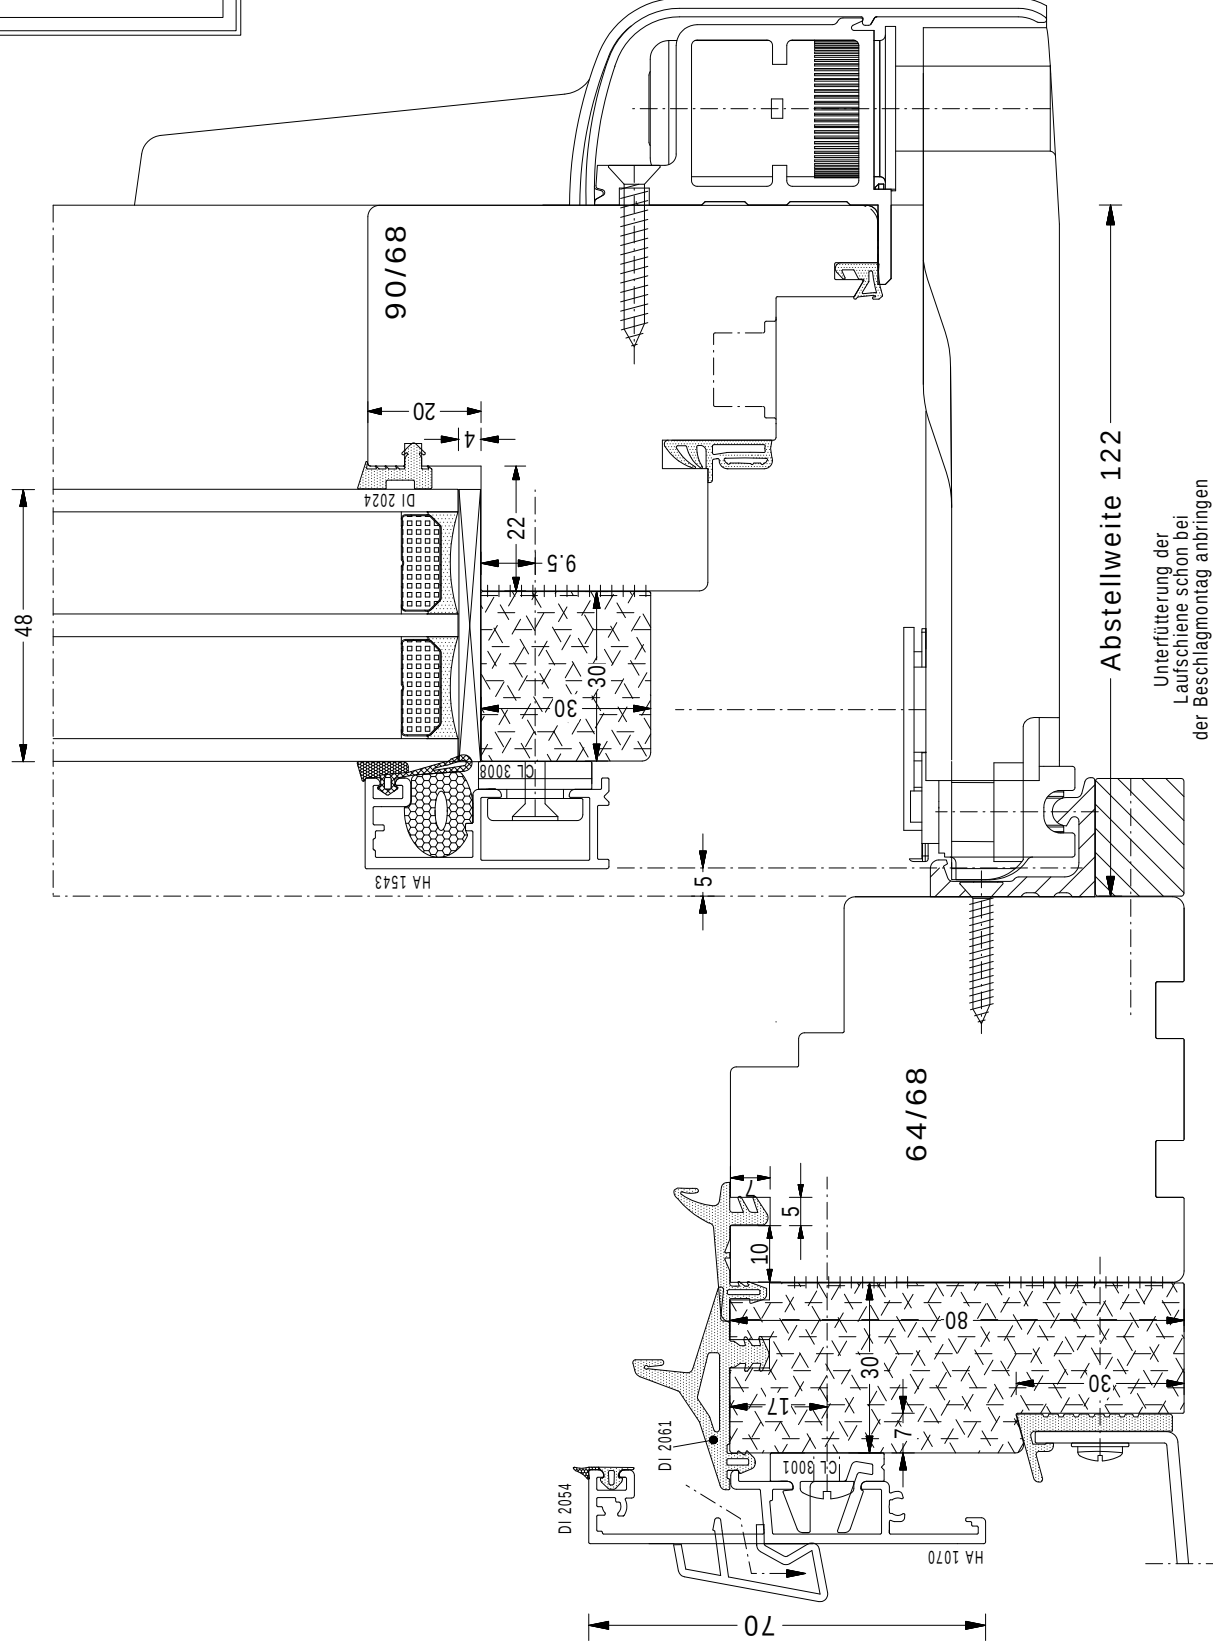

Systemschnitt: PSK unten mit abgestelltem Flügel

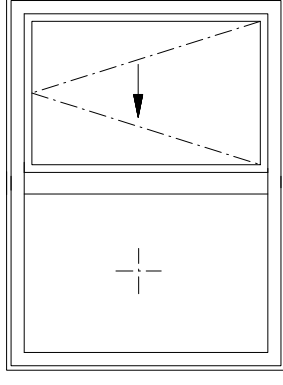

14-111